

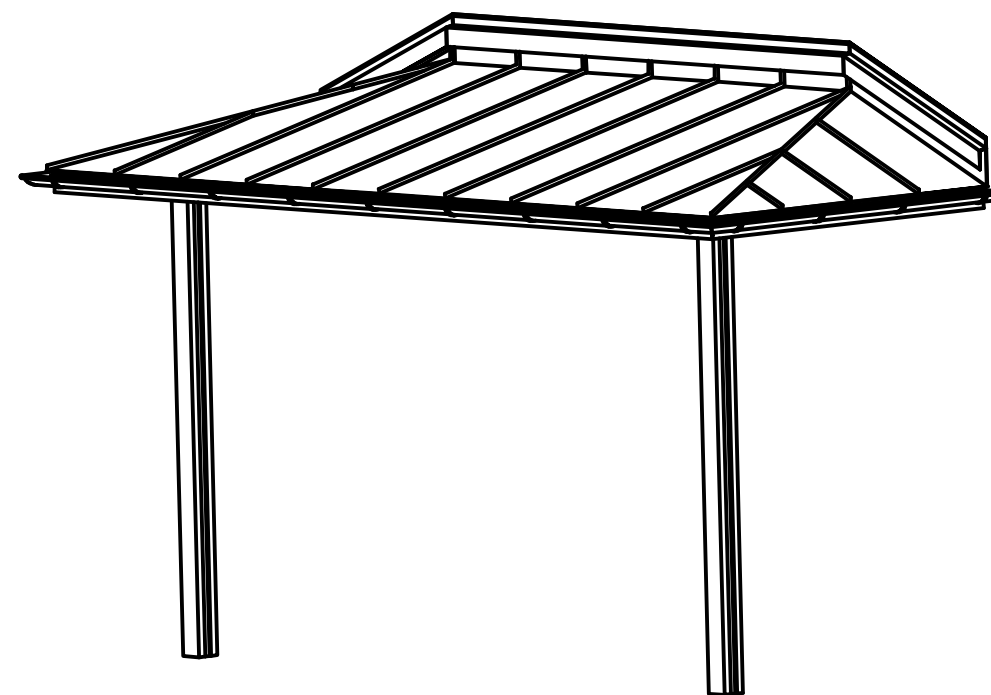
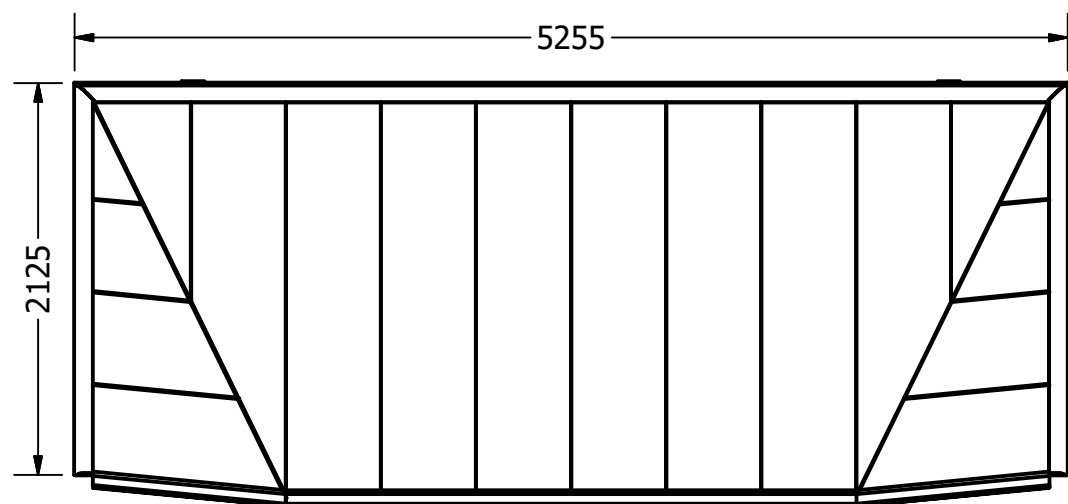
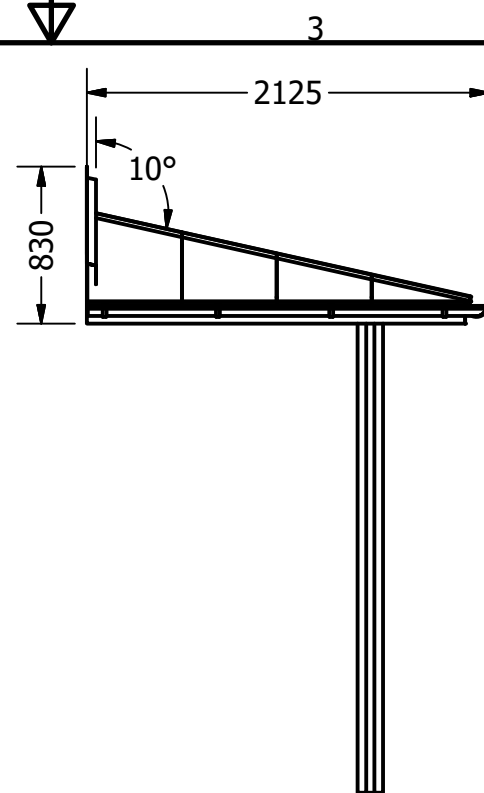
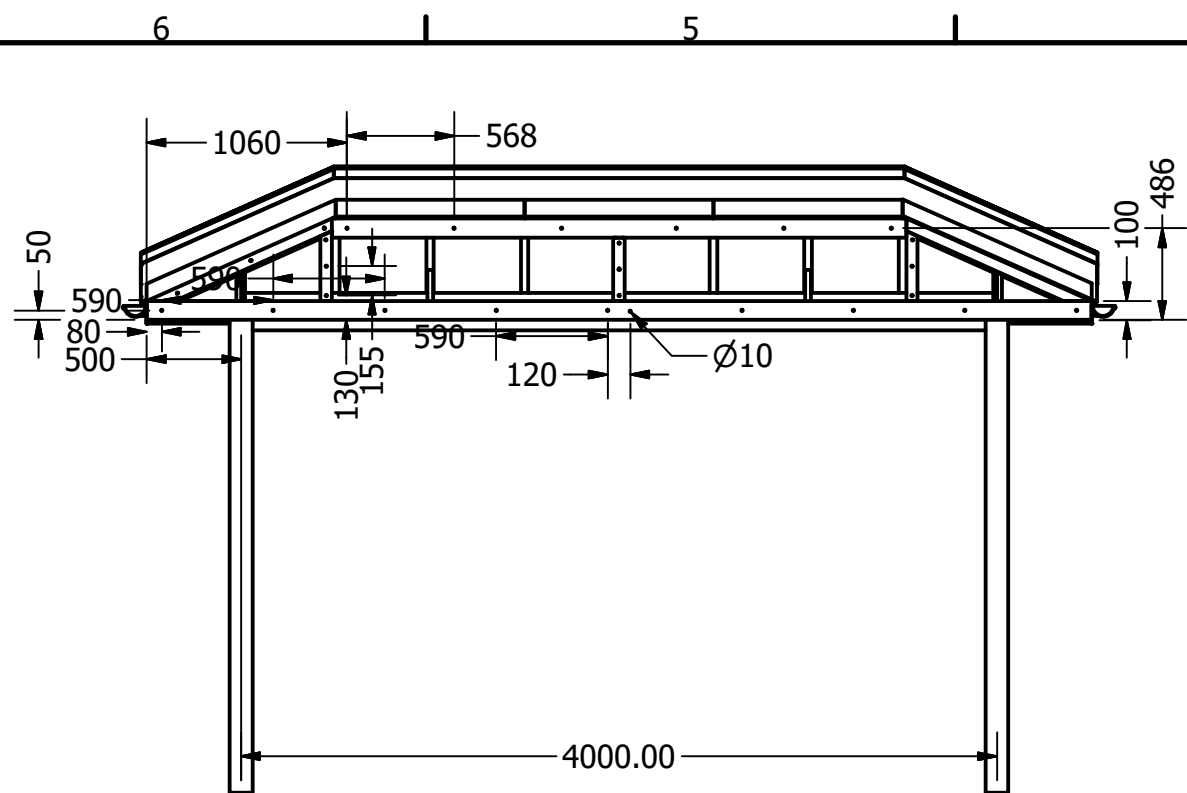
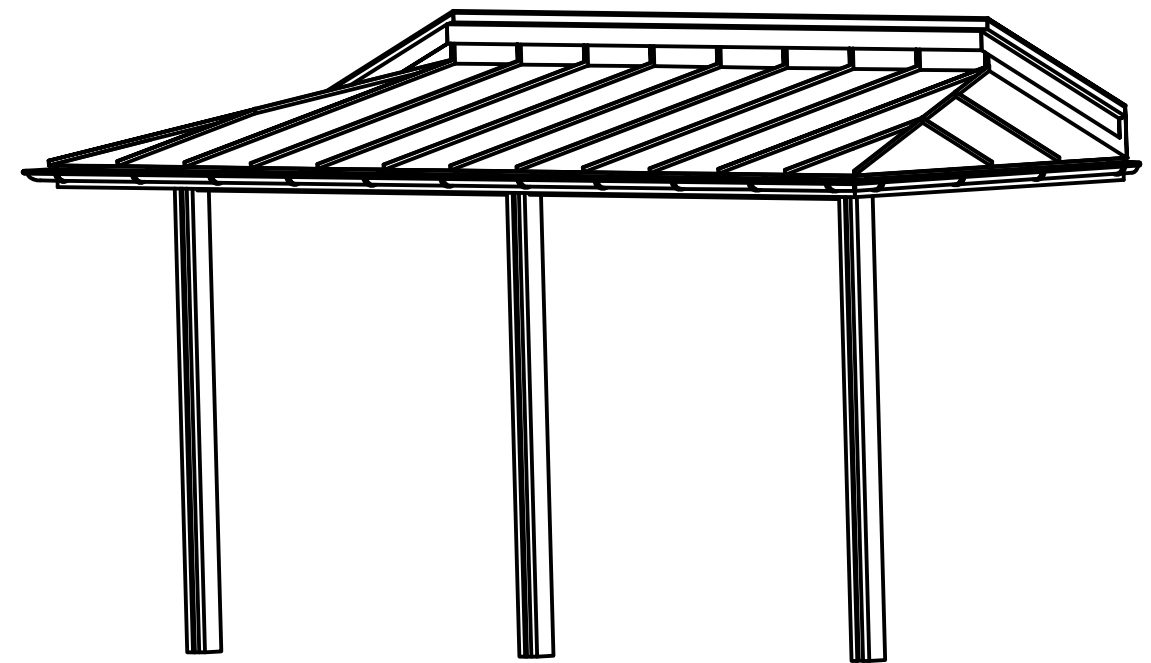
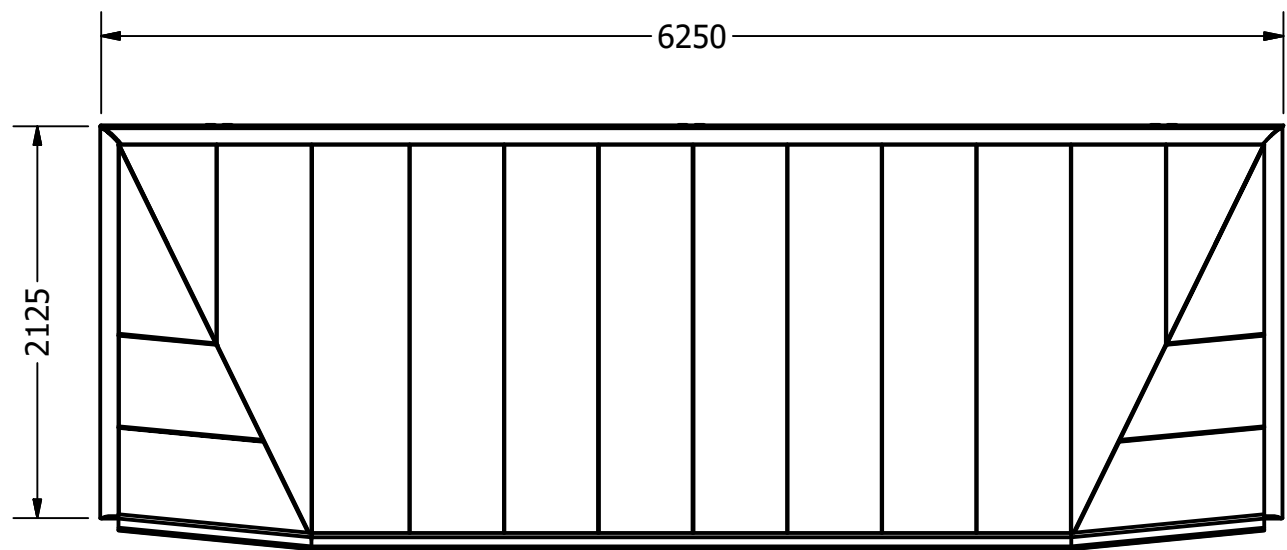


RITAD AV EddieWingren	2019-03-28	DESIGN TAK [®] <i>- gör entré</i>	
GODKÄND AV		TITEL	
TOLERANSER ± 2MM		Måttskiss Porch Hipped 4000x2000mm	
SKALA 1:40		STORLEK	
Tillverkas enligt: SS-EN:1090-3 EXC-2		A3	DWG NUMMER
ISO 10042:2005			Måttskiss_Porch_Hipped_4000
Kvalitetsnivå C			VERSION
			200
			Sheet 1 of 3

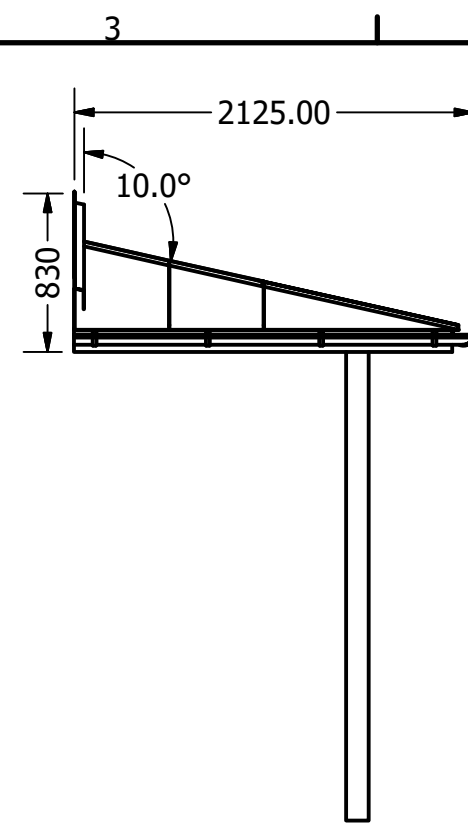

RITAD AV EddieWingren	2019-03-28	DESIGN TAK [®] <i>- gör entré</i>	
GODKÄND AV		TITEL	
TOLERANSER ± 2MM		Måttskiss Porch Hipped 5000x2000mm	
SKALA 1:40		STORLEK	
Tillverkas enligt: SS-EN:1090-3 EXC-2		A3	DWG NUMMER
ISO 10042:2005			Måttskiss_Porch_Hipped_5000
Kvalitetsnivå C			VERSION
			200
		Sheet 2 of 3	

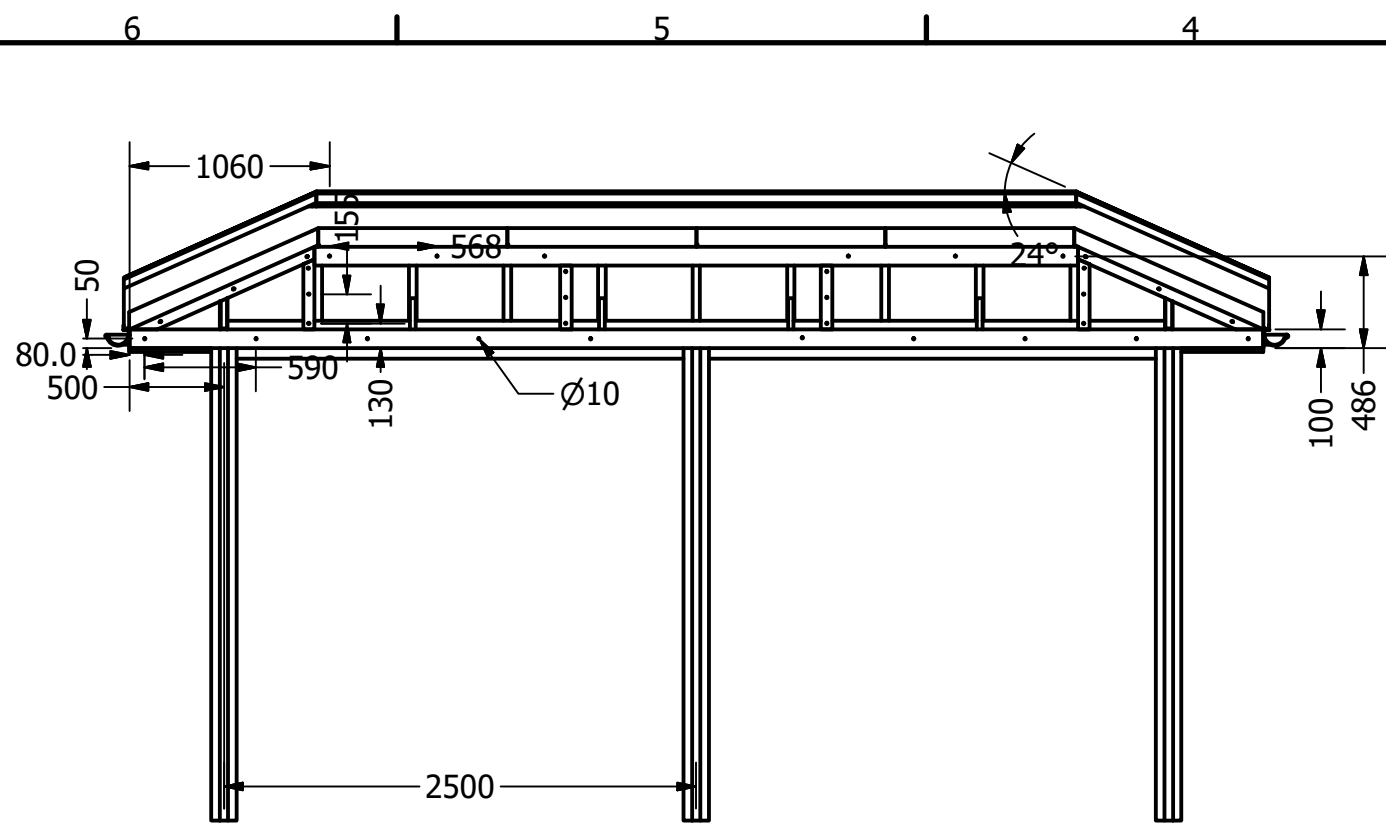

RITAD AV EddieWingren	2019-03-28	DESIGN TAK [®] <i>- gör entré</i>	
GODKÄND AV		TITEL	
TOLERANSER ± 2MM		Måttskiss Porch Hipped 6000x2000mm	
SKALA 1:40		STORLEK	
Tillverkas enligt: SS-EN:1090-3 EXC-2		A3	DWG NUMMER
ISO 10042:2005			Mattskiss_Porch_Hipped_6000
Kvalitetsnivå C			VERSION
			200
			Sheet 3 of 3